

Commune de LESCOUT
Section ZD - Lieudit : "En Lattes"


Propriété de la Commune de LESCOUT

DIVISION FONCIERE

Echelle : 1/500

LEGENDE

--- Application cadastrale

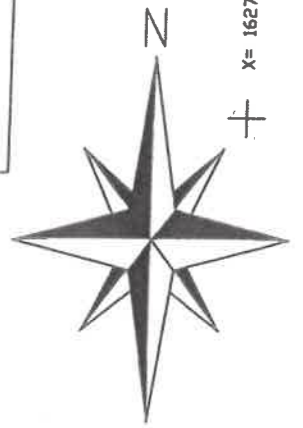

Y= 3148350

Y= 3148300


Y= 3148300

NOTA : La limite entre les sommets 189-191-193 et 506-507 a été mise en place conformément au Plan de Division dressé le 23/07/1997 par M. OFFROY Géomètre-expert à Castres et archivé sous la réf 97-161.

La limite entre les sommets 125-131 a été mise en place conformément au Plan de Division dressé le 05/08/2004 par M. OFFROY Géomètre-expert à Castres et archivé sous la réf 2003-333.

Y= 3148250

PLAN DRESSE ET DESSINE PAR
S.C.P. FRANCIS OFFROY
GEOMETRE-EXPERT
193BIS AVENUE DE LAUTREC
81100 CASTRES LE 19/06/2019 REF : 2018-271

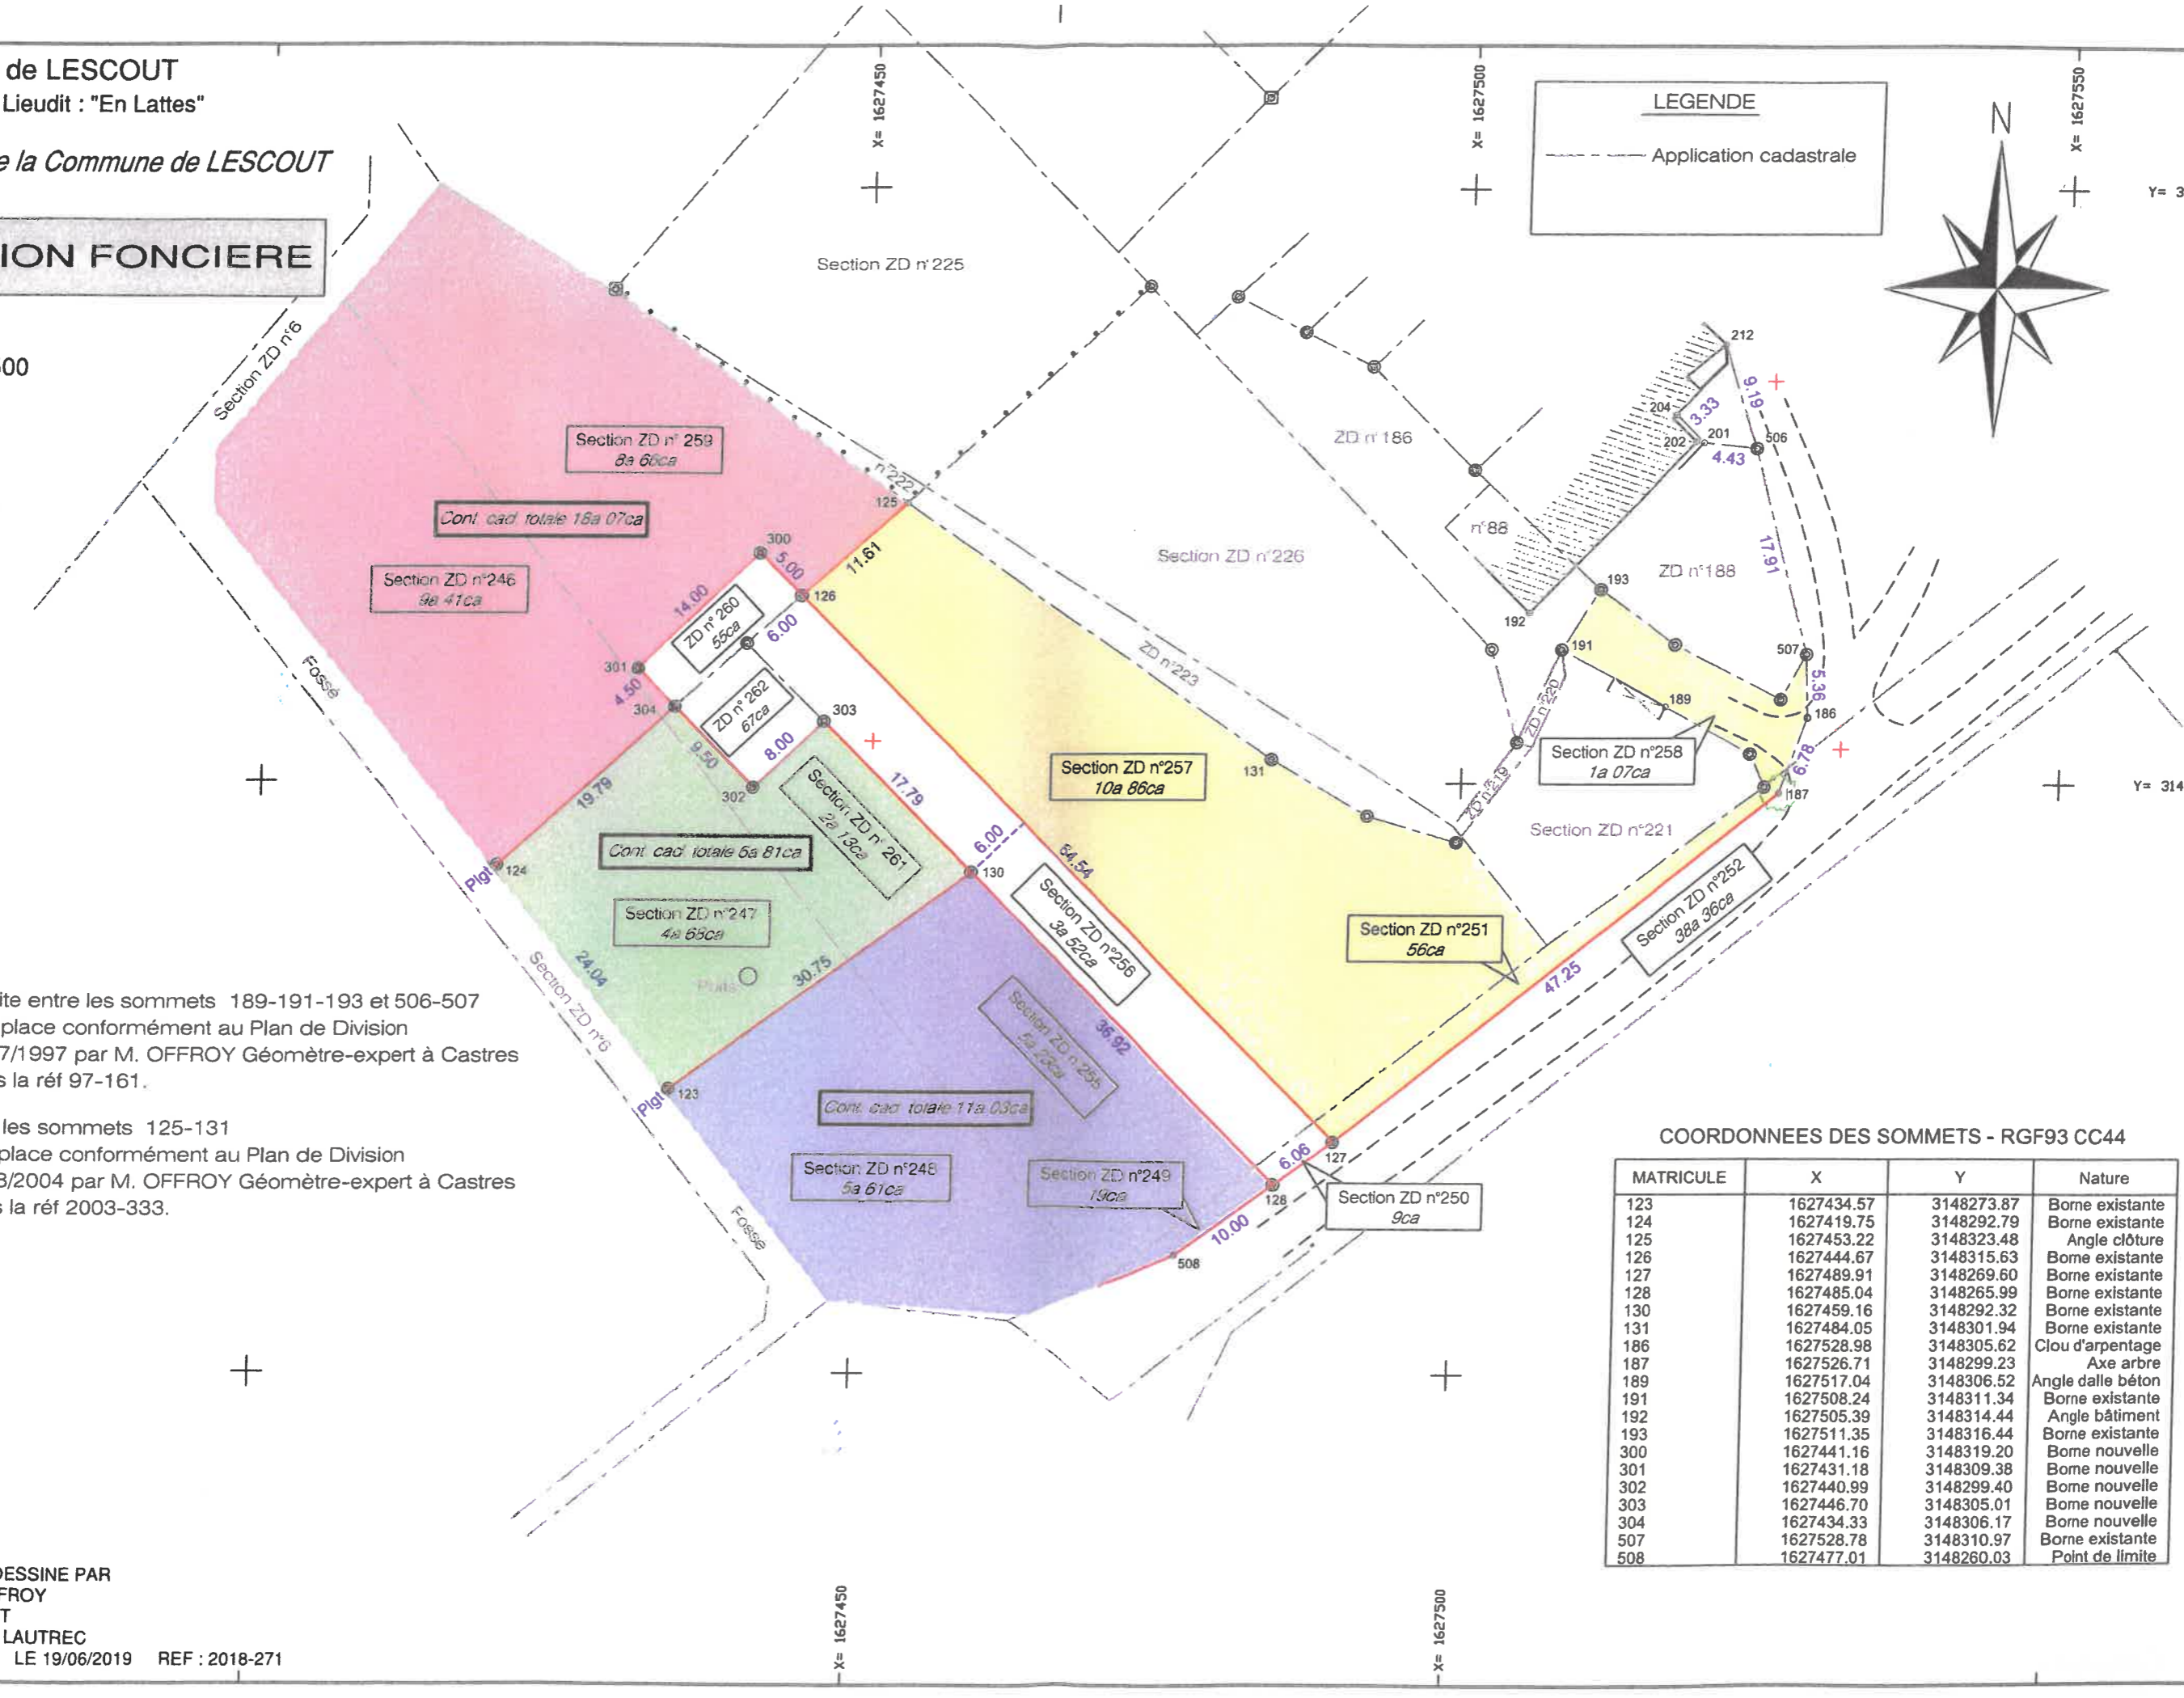

COORDONNEES DES SOMMETS - RGF93 CC44

MATRICULE	X	Y	Nature
123	1627434.57	3148273.87	Borne existante
124	1627419.75	3148292.79	Borne existante
125	1627453.22	3148323.48	Angle clôture
126	1627444.67	3148315.63	Borne existante
127	1627489.91	3148269.60	Borne existante
128	1627485.04	3148265.99	Borne existante
130	1627459.16	3148292.32	Borne existante
131	1627484.05	3148301.94	Borne existante
186	1627528.98	3148305.62	Clou d'arpentage
187	1627526.71	3148299.23	Axe arbre
189	1627517.04	3148306.52	Angle dalle béton
191	1627508.24	3148311.34	Borne existante
192	1627505.39	3148314.44	Angle bâtiment
193	1627511.35	3148316.44	Borne existante
300	1627441.16	3148319.20	Borne nouvelle
301	1627431.18	3148309.38	Borne nouvelle
302	1627440.99	3148299.40	Borne nouvelle
303	1627446.70	3148305.01	Borne nouvelle
304	1627434.33	3148306.17	Borne nouvelle
507	1627528.78	3148310.97	Borne existante
508	1627477.01	3148260.03	Point de limite